DRG. No 70223/BB/PL/01/04/0905/018 | REV. 0

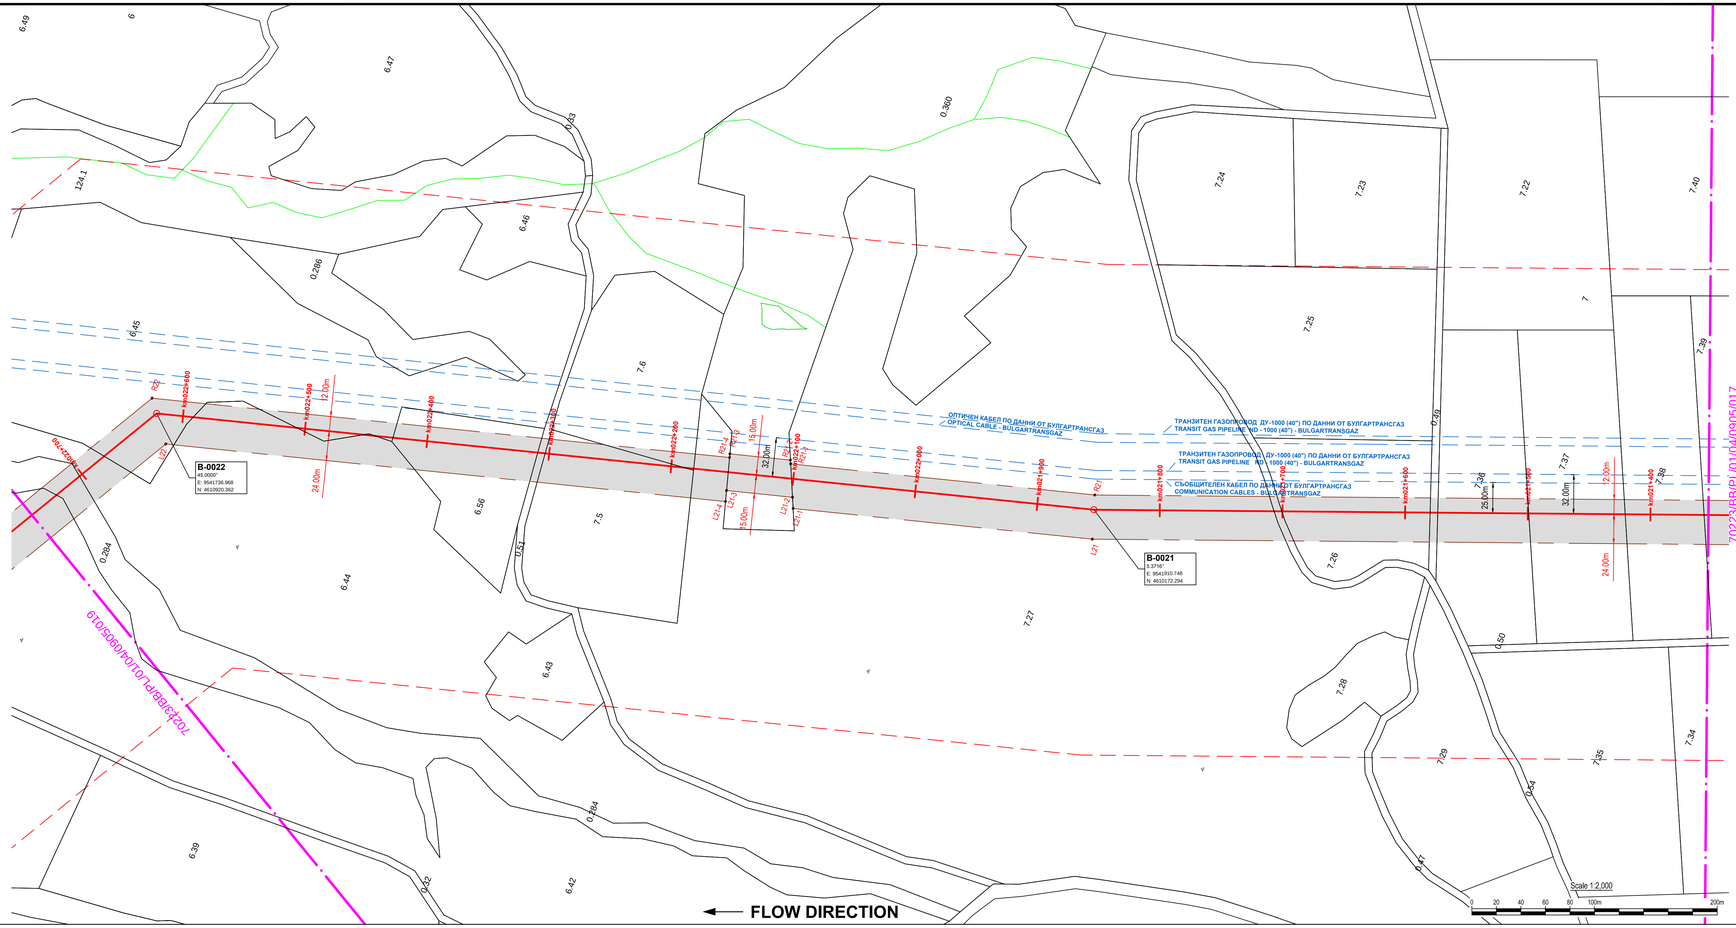

РАЗПОЛОЖЕНИЕ НА ЧЕРТЕЖИТЕ ПО ПРОДЪЛЖЕНИЕ НА ТРАСЕТО
DRAWINGS SITUATION ALONG THE PIPELINE ROUTE

ОБЩИНА БОЛЯРОВО
BOLYAROVO MUNICIPALITY

ОБЛАСТ ЯМБОЛ
YAMBOL DISTRICT

ЛЕГЕНДА / LEGEND

КИЛОМЕТРИЧЕН ЗНАК
KP SIGN

ОС ГАЗОПРОВОД "НАБУКО" И НОМЕРА НА ВЪРХОВЕТЕ
NABUCCO pipeline CL and IP numbers

ГРАНИЦА НА СЕРВИТУТНА ЗОНА ПО ЧЛ.64 ОТ ЗЕ
В ЗЕМЕДЕЛСКИ ТЕРИТОРИИ/12m+24m/ В ГОРСКИ ТЕРИТОРИИ/15m+15m/
И НОМЕРА НА ТОЧКИТЕ ОТ СЕРВИТУТНАТА ЛИНИЯ

ROW BOUNDARY ACC. TO ART.64 OF ENERGY ACT
IN AGRICULTURAL TERRITORY/12m+24m/ & FOREST TERRITORY/15m+15m/ AND
NUMBERS OF ROW POINTS

112.29 НОМЕР ПОЗЕМЛЕН ИМОТ
LAND PROPERTY NO.

НОМЕР КАДАСТРАЛЕН РАЙОН (МАСИВ)
CADASTRAL AREA NO.

ГРАНИЦА НА ЗЕМЛИЩЕ
SETTLEMENT LAND BOUNDARY

КВС - КАРТА НА ВЪЗСТАНОВЕНАТА СОБСТВЕНОСТ
MRP - MAP OF RESTORED PROPERTY

ЗОНА С РЕЖИМ НА ПРЕВАНТИВНА УСТРОЙСТВЕНА ЗАЩИТА 2x200m
ZONE WITH PREVENTED ARRANGEMENT 2x200m

ГРАНИЦА НА СЕРВИТУТА
SERVITUDE BOUNDARY

ПРЕСИЧАНЕ
CROSSING

Ж.П. ЛИНИЯ
RAILROAD

ПЪТ/МАГИСТРАЛА
ROAD/MOTORWAY

ВОДЕН ОБЕКТ
WATERCOURSE

TYPE КОМУНИКАЦИИ НА ТРЕТИ СТРАНИ - НАДЗЕМНИ
OTHER THIRD PTY. LINE ABOVE GND. (TYPE)

TYPE КОМУНИКАЦИИ НА ТРЕТИ СТРАНИ - ПОДЗЕМНИ
OTHER THIRD PTY. LINE BELOW GND. (TYPE)

222 ГРАНИЦИ НА ИМОТ
LAND PARCEL BOUNDARY

ЗАБЕЛЕЖКИ / NOTES:

- РЕГИСТРИТЕ С КООРДИНАТИТЕ ПО ОСТА НА ТРАСЕТО И ЧУПКИТЕ НА СЕРВИТУТНИТЕ ЗОНИ НА ГАЗОПРОВОДА И НА ЗАСЕГНАТИТЕ ИМОТИ, СА ДАДЕНИ В ПРИЛОЖЕНИЯ КЪМ ТЕХНИЧЕСКАТА ЗАПИСКА ЗА ЗЕМЛИЩЕТО
- COORDINATES REGISTERS OF THE IPS ON THE ROW BOUNDARY AND GAS PIPELINE AXIS ARE DEPICTED IN THE APPENDIX TO THE TECHNICAL NOTE FOR THE CORRESPONDING LAND OF VILLAGE/TOWN
- ПЪЛНОТО НАИМЕНОВАНИЕ НА ПЪТИЩАТА ОТ РЕПУБЛИКАНСКАТА И ОБЩИНСКА ПЪТНИ МРЕЖИ СА ДАДЕНИ В ЗАПИСКАТА ЗА ЗЕМЛИЩАТА
- THE FULL DESCRIPTION OF THE ROADS PART OF THE NATIONAL AND MUNICIPAL GRID ARE ATTACHED IN THE TECHNICAL NOTE FOR THE RESPECTIVE SETTLEMENT

ЗАБЕЛЕЖКИ / NOTES:

- ГРАНИЦАТА НА ЗОНАТА С РЕЖИМ НА ПРЕВАНТИВНА УСТРОЙСТВЕНА ЗАЩИТА ПО ЧЛ.10 ОТ ЗУТ Е 2 x 200 m СИМЕТРИЧНО ОТ ОСТА НА ГАЗОПРОВОДА
- THE BOUNDARY OF THE ZONE OF PREVENTIVE DEVELOPMENT PROTECTION REGIME ACC. TO ART.10 OF SPATIAL DEVELOPMENT ACT IS 2 X 200 M SYMMETRICALLY TO CL
- РАЗМЕРИТЕ СА В МЕТРИ
- DIMENSIONS ARE IN MERTERS
- КООРДИНАТНА СИСТЕМА 1970 / COORDINATE SYSTEM 1970
- К-3,5,7,9 - ZONES OF BULGARIAN COORDINATE SYSTEM 1970
- ВИСОЧИННА СИСТЕМА-БАЛТИЙСКА
- HEIGHT SYSTEM-BALTIC
- ГАЗОПРОВОД НАБУКО НА ТЕРИТОРИЯТА НА БЪЛГАРИЯ ДИАМЕТЪР - 1422 ММ (56") ПРОЕКТНО НАЛЯГАНЕ – 100 BARG
- NABUCCO GAS PIPELINE IN BULGARIAN TERRITORY DIAMETER - 1422 MM (56") DESIGN PRESSURE – 100 BARG

REFERENCE DRAWINGS

Approved by / Съгласувани:

Discipline Code / Специалност																	
Name / Име																	
Signature / Подпис																	
Date / Дата																	

REV.	DR'N	DATE	CH'D	DATE	APP'D	DATE	REVISION COMMENTS
0	MN	27.03.13	NG	28.03.13	DD	29.03.13	FOR CLIENT REVIEW

CLIENT: Nabucco Gas Pipeline International GmbH

CHIMCOMPLECT ENGINEERING COMPANY

FILE NAME/LOCATION: 70223-BB-PL-01-04-0905-018-Rev-0-E-21353-22753.dwg

SCALE: 1:2000 A1

PROJECT: NABUCCO GAS PIPELINE PROJECT

TITLE: PARCEL PLAN - GOLYAMO KRUSHEVO, EKATTE 15881, SHEET 3/5
BOLYAROVO MUNICIPALITY, YAMBOL DISTRICT
GAS PIPELINE ROUTE FROM KP 21+353 TO KP 22+753

DRG No. 70223/BB/PL/01/04/0905/018 REV. 0

GIS Ref No. E-21353-22753

PJL-0120-14-ANH-PUP Ref.01 20.02.12

Проектант:
Designer:

Възложител / Employer: Nabucco Gas Pipeline International GmbH

Изпълнител / Local FEED Engineer: ХИМКОМПЛЕКТ ИНЖЕНЕРИНГ АД

Проект: ПОДРОБЕН УСТРОЙСТВЕН ПЛАН (ПУП) - ПАРЦЕЛАРЕН ПЛАН (ПП)
Project: DETAILED ARRANGEMENT PLAN - PARCEL PLAN

Фаза: ОКОНЧАТЕЛЕН ПРОЕКТ
Phase: FINAL DESIGN

Обект: ГАЗОПРОВОД „НАБУКО" В УЧАСТЪКА НА ТЕРИТОРИЯТА НА Р. БЪЛГАРИЯ - ЛИНЕЙНА ЧАСТ
Object: NABUCCO GAS PIPELINE ROUTE IN THE BULGARIAN TERRITORY - LINEAR SECTION

Част: ГЕОДЕЗИЧЕСКА
Part: PIPELINE / Land Ownership

Чертеж:
ПАРЦЕЛАРЕН ПЛАН - С. ГОЛЯМО КРУШЕВО ЕКАТТЕ 15881, ЛИСТ 3/5
ОБЩИНА БОЛЯРОВО, ОБЛАСТ ЯМБОЛ
ГАЗОПРОВОД ОТ КМ 21+353 ДО КМ 22+753

Title:
PARCEL PLAN - GOLYAMO KRUSHEVO, EKATTE 15881, SHEET 3/5
BOLYAROVO MUNICIPALITY, YAMBOL DISTRICT
GAS PIPELINE ROUTE FROM KP 21+353 TO KP 22+753

длъжност	име	дата	подпис
гл.проектант	инж.Д.Дончев		
р-л напр.	арх.Ел. Тоскова		
гл. инж.	инж.М.Бояджиев		
КТК	инж.Н.Генова		
проектант	инж.Н.Данов		
проектант	инж.Мл.Николов		

Док. No / Doc. No.: 70223/BB/PL/01/04/0905/018 — РЕВИЗИЯ / REVISION: 0

ШИФЪР: 900- / CODE: — ГОДИНА: 03.2013 / YEAR: — МАЩАБ: 1:2 000 / SCALE:

Чертеж/Вс.Чертежи DRG/DRGs: 18/101 — ИНВ. No / INV. No 277/2013

ФОРМАТ: A1